



建設場所：大阪府枚方市出屋敷西町2丁目877番9の一部

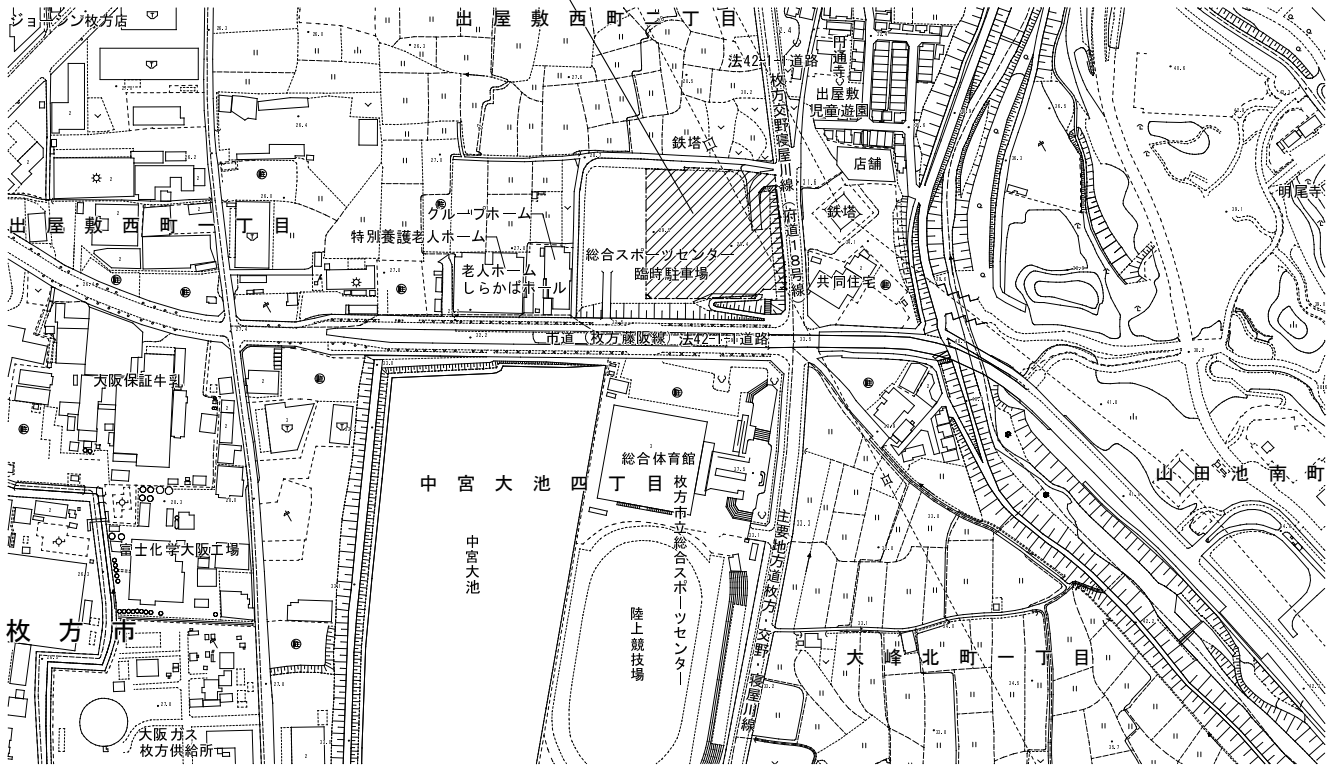


付近見取図

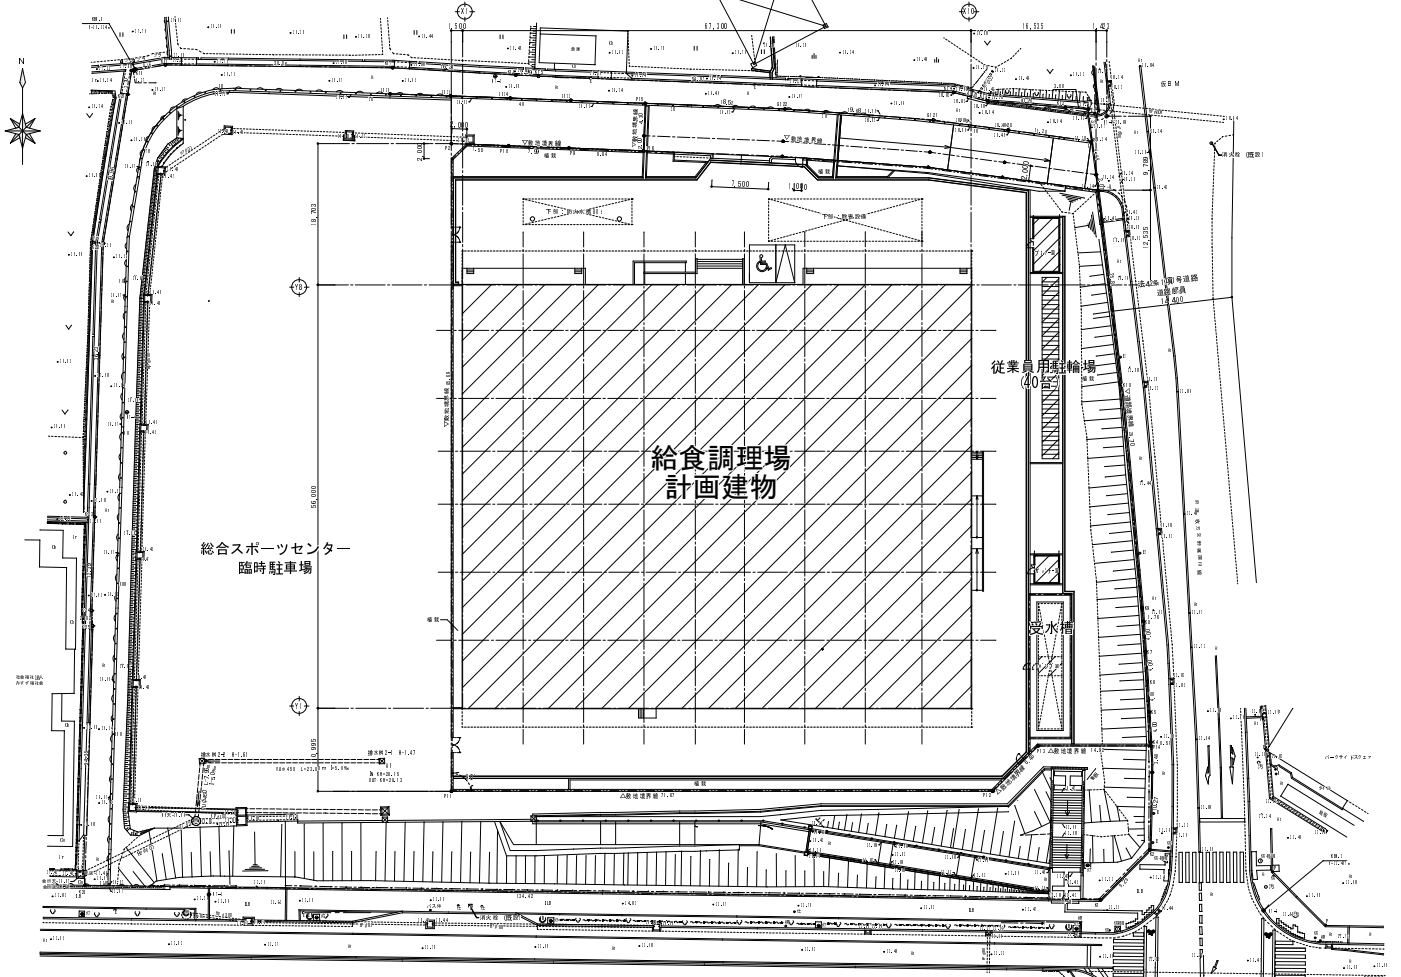

計画配置図


△階地境界線

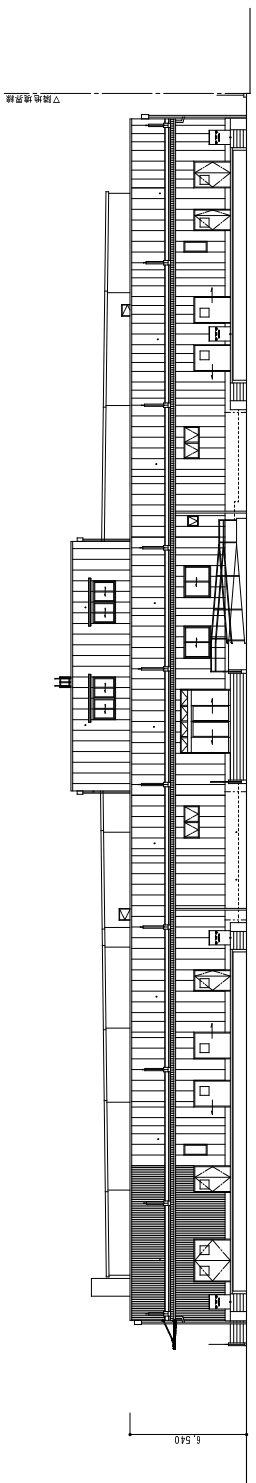

北立面图

△階地境界線


△階地境界線

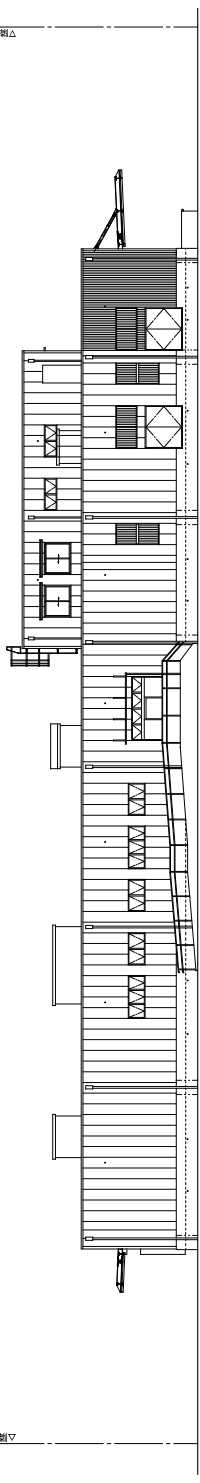

東立面图

△階地境界線


△階地境界線

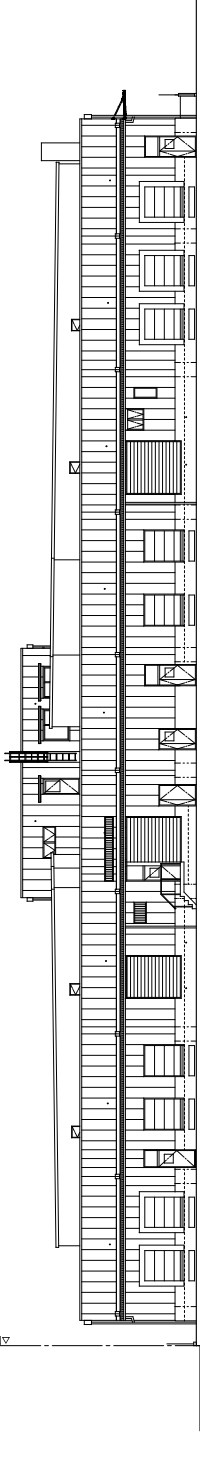

南立面图

△階地境界線

△階地境界線

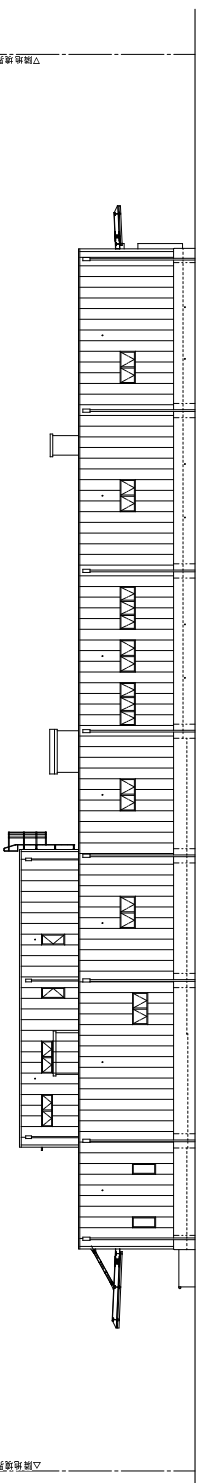

西立面图

△階地境界線

第一学校給食共同調理場 イメージ



※今後、工事の中で変更を生じる場合があります