


■ : 現況返送水ルート
□ : 新第1浄水場建設予定地

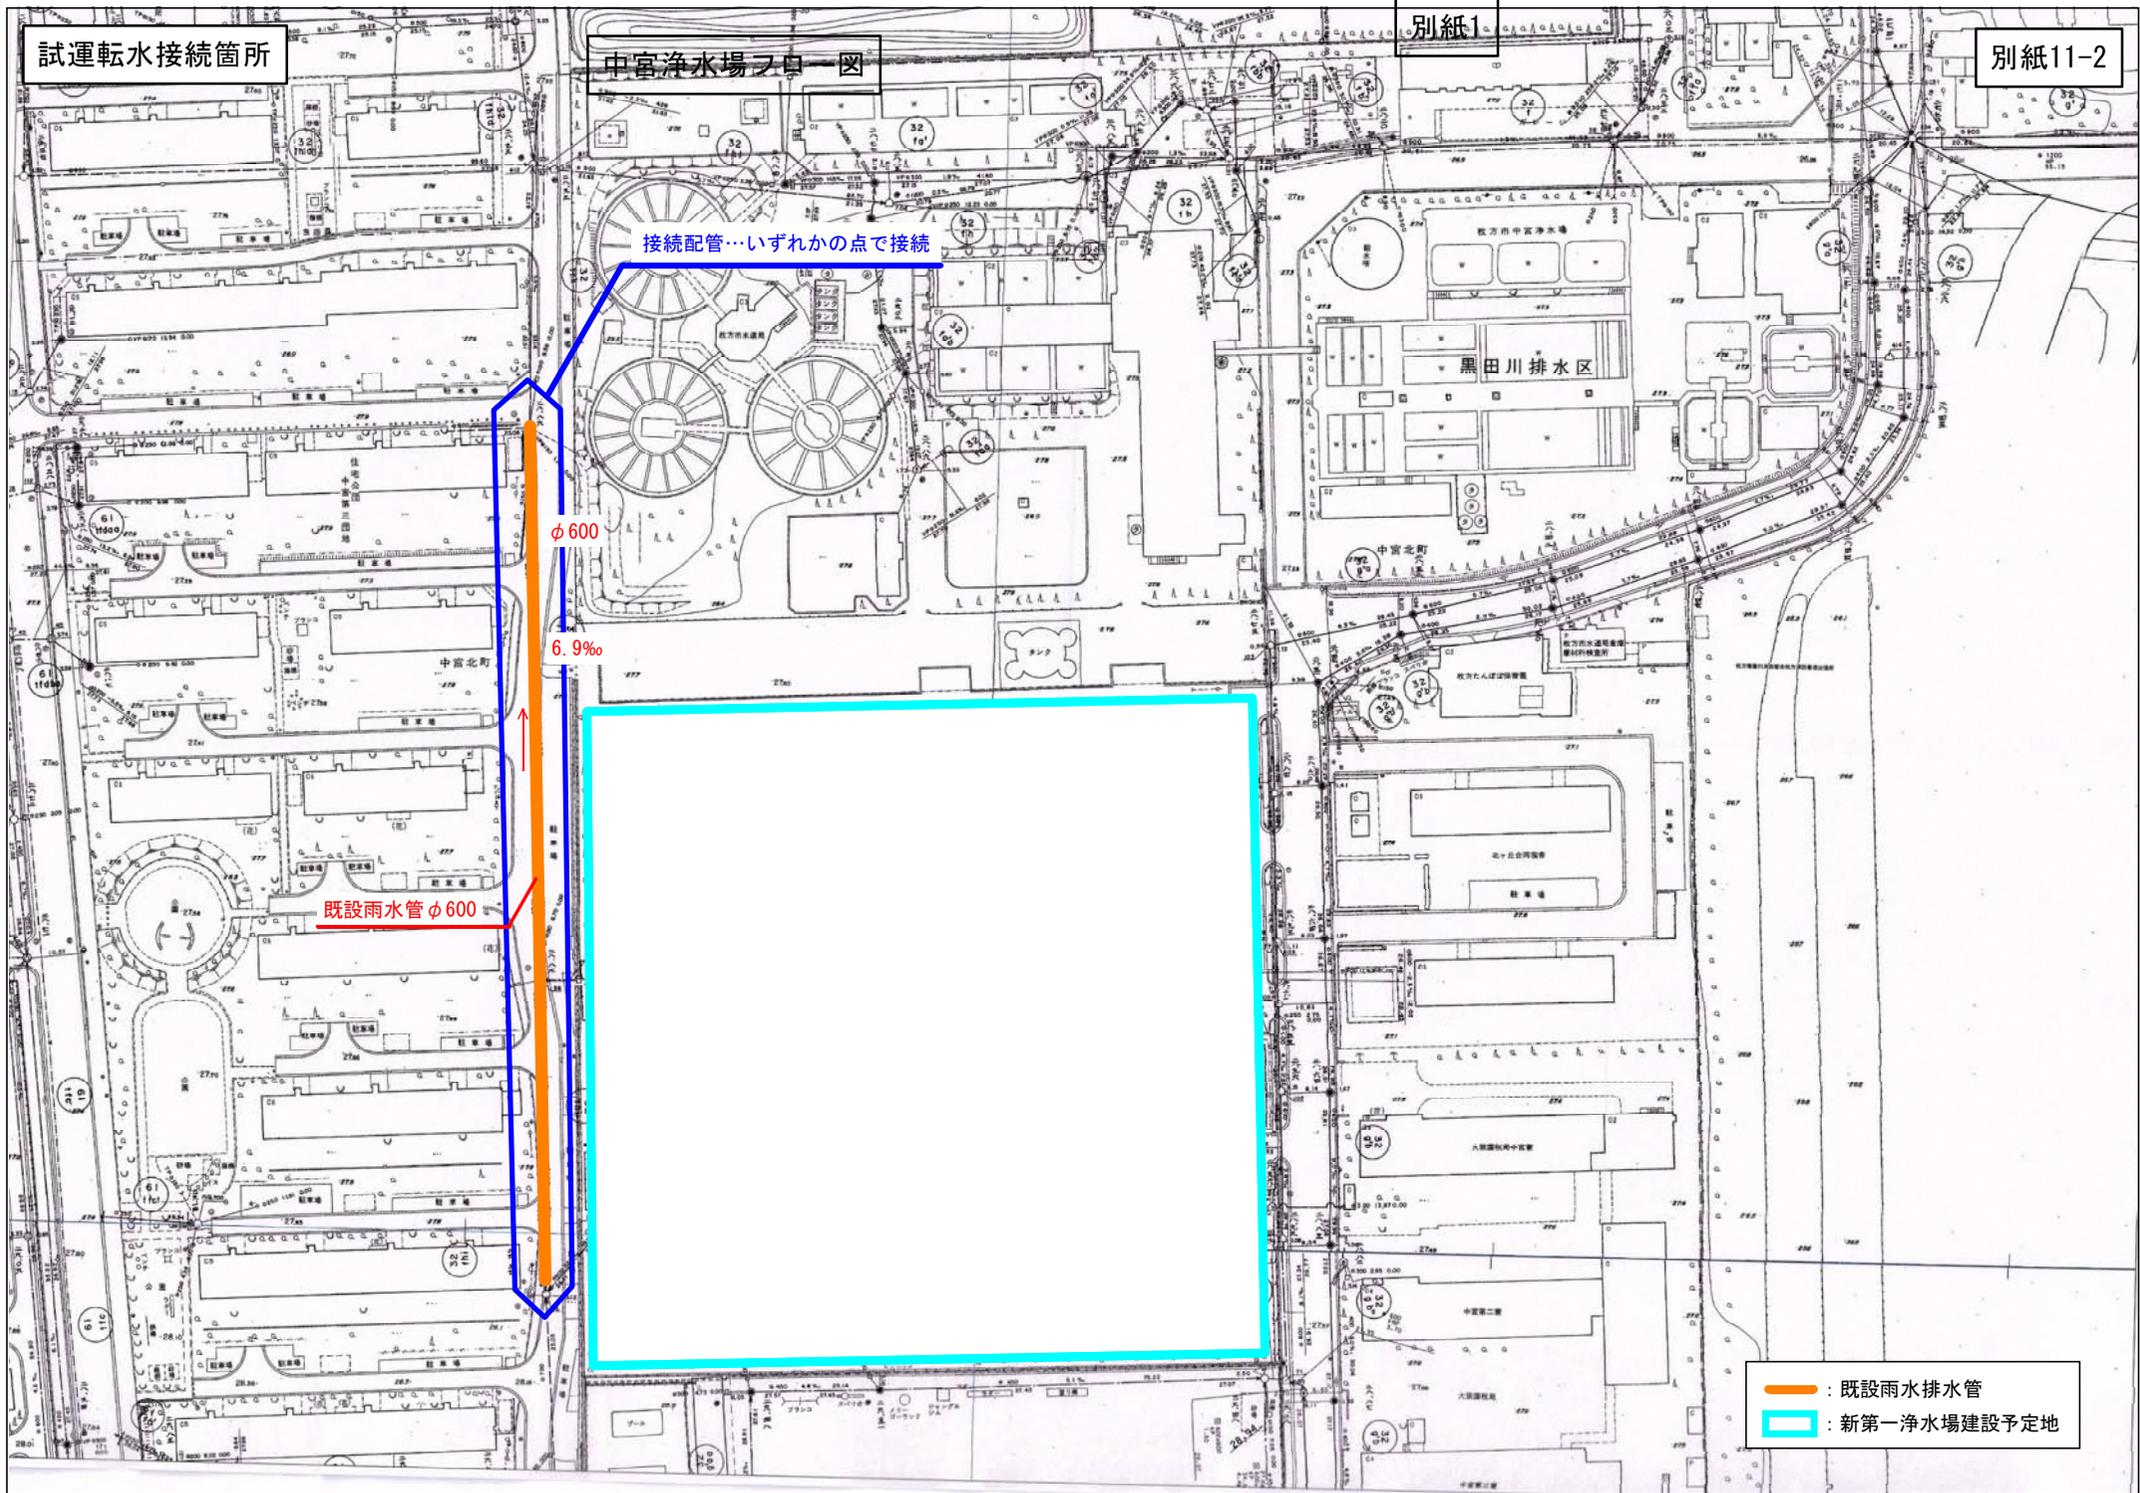

既設雨水管 φ600

φ600

6.9‰

接続配管…いずれかの点で接続

- 既設雨水排水管
- 新第一浄水場建設予定地