


5階 配置図概要(案)

※今後の実施設計において変更になる場合があります。

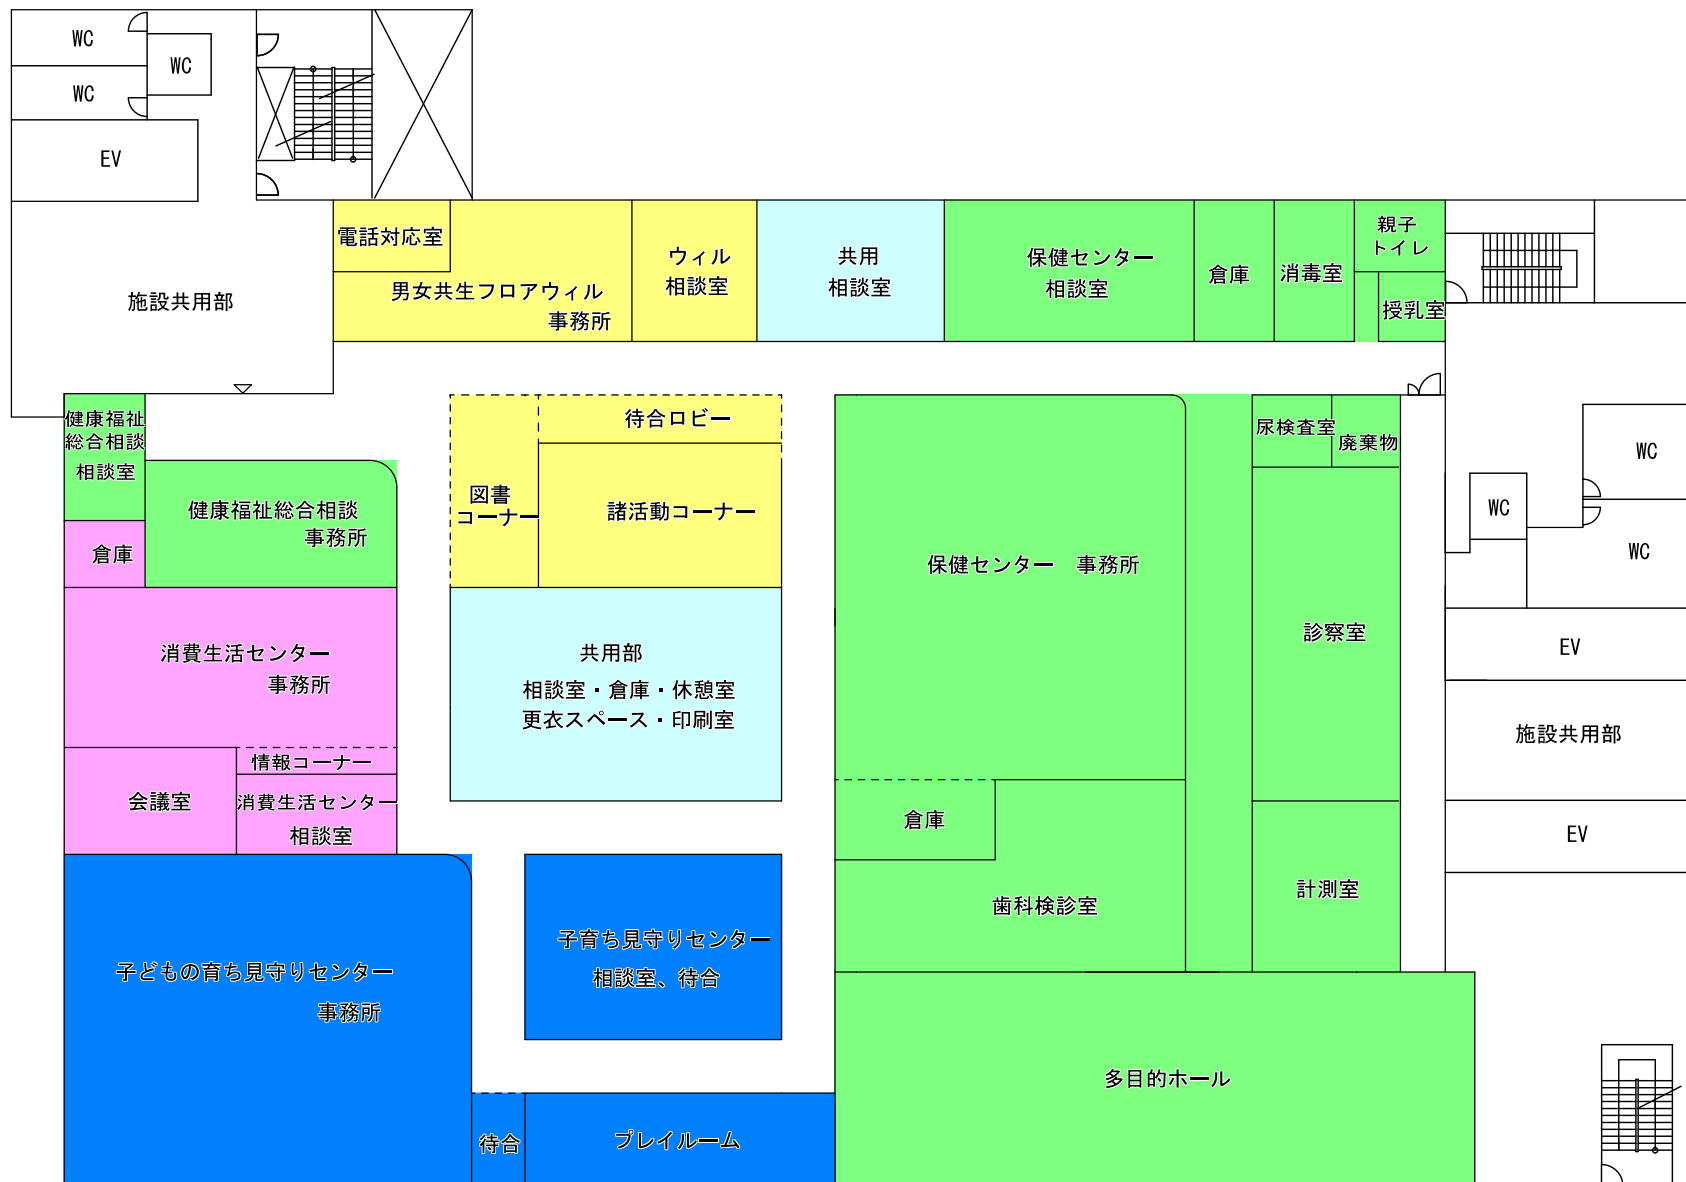

6階 配置図概要(案)

※今後の実施設計において変更になる場合があります。