



東部大阪都市計画事業 星田北土地区画整理事業 換地図その2 (換地処分後の土地図)

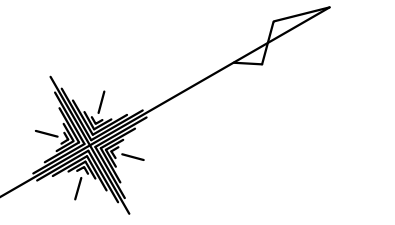


縮尺 1:1,000

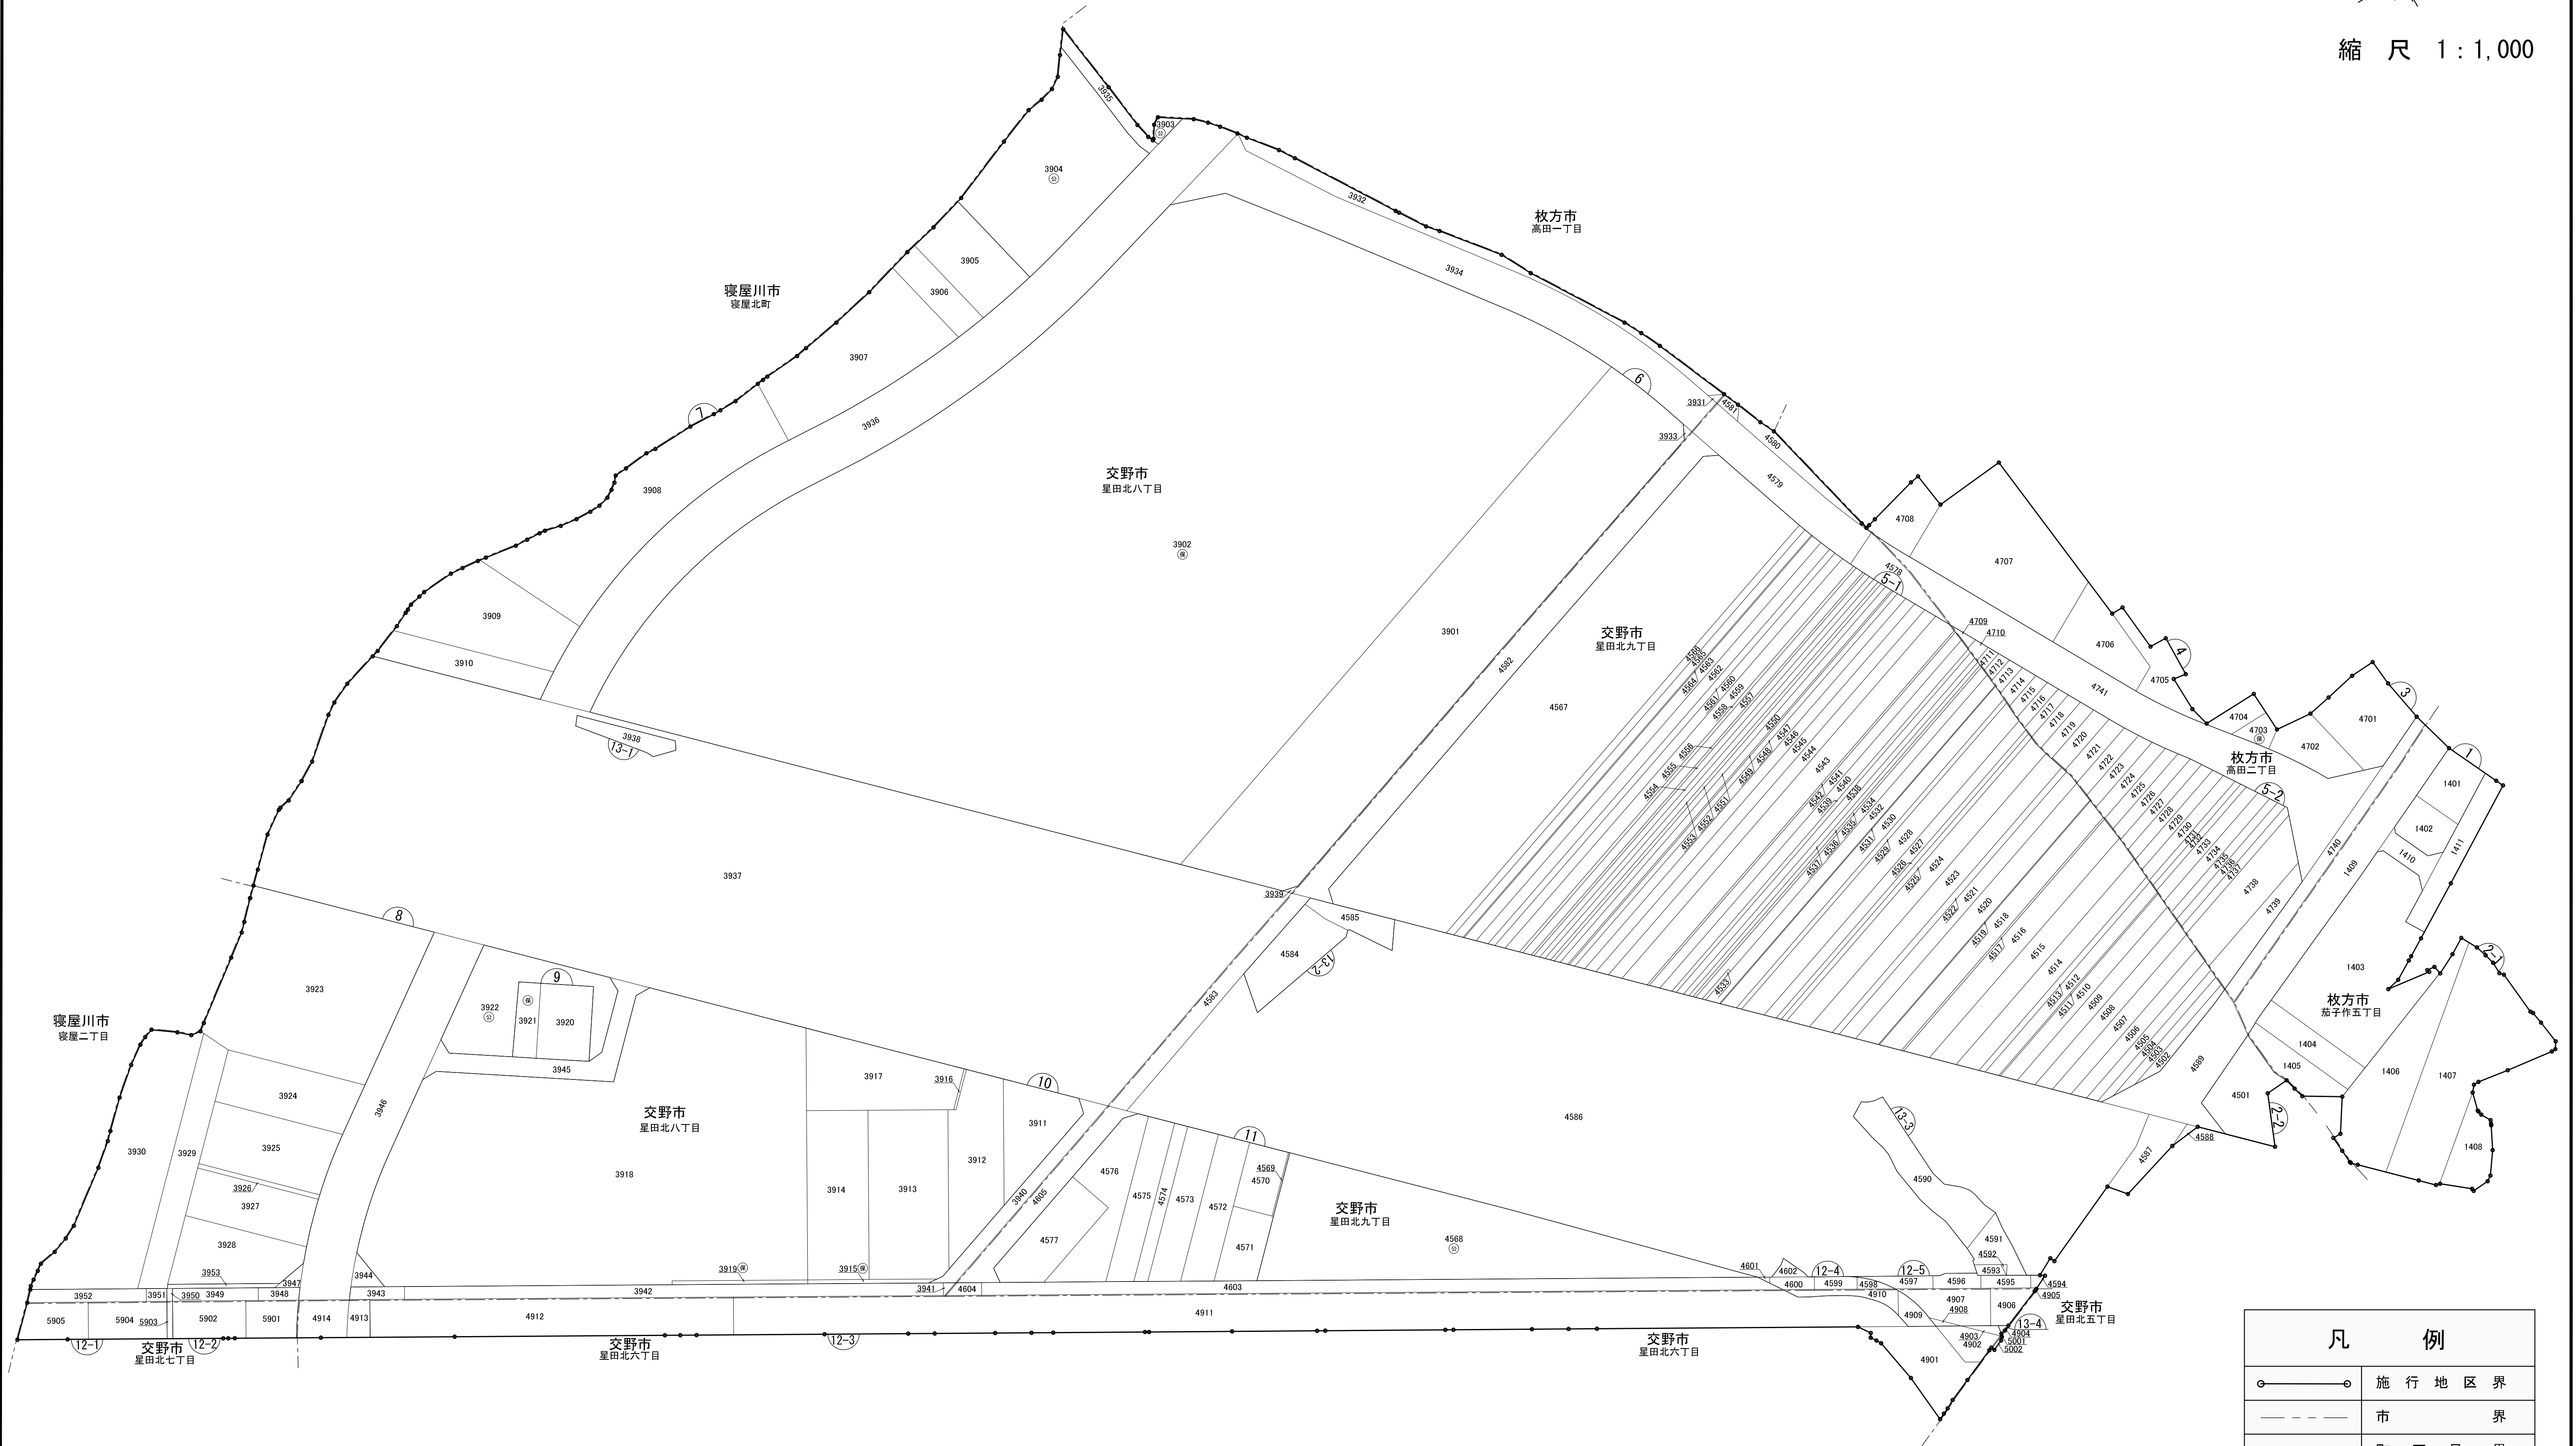

凡 例	
	施行地区界
	市 界
	町 丁 目 界
	筆界及び地番
	街 区 番 号

令和四年九月 作成






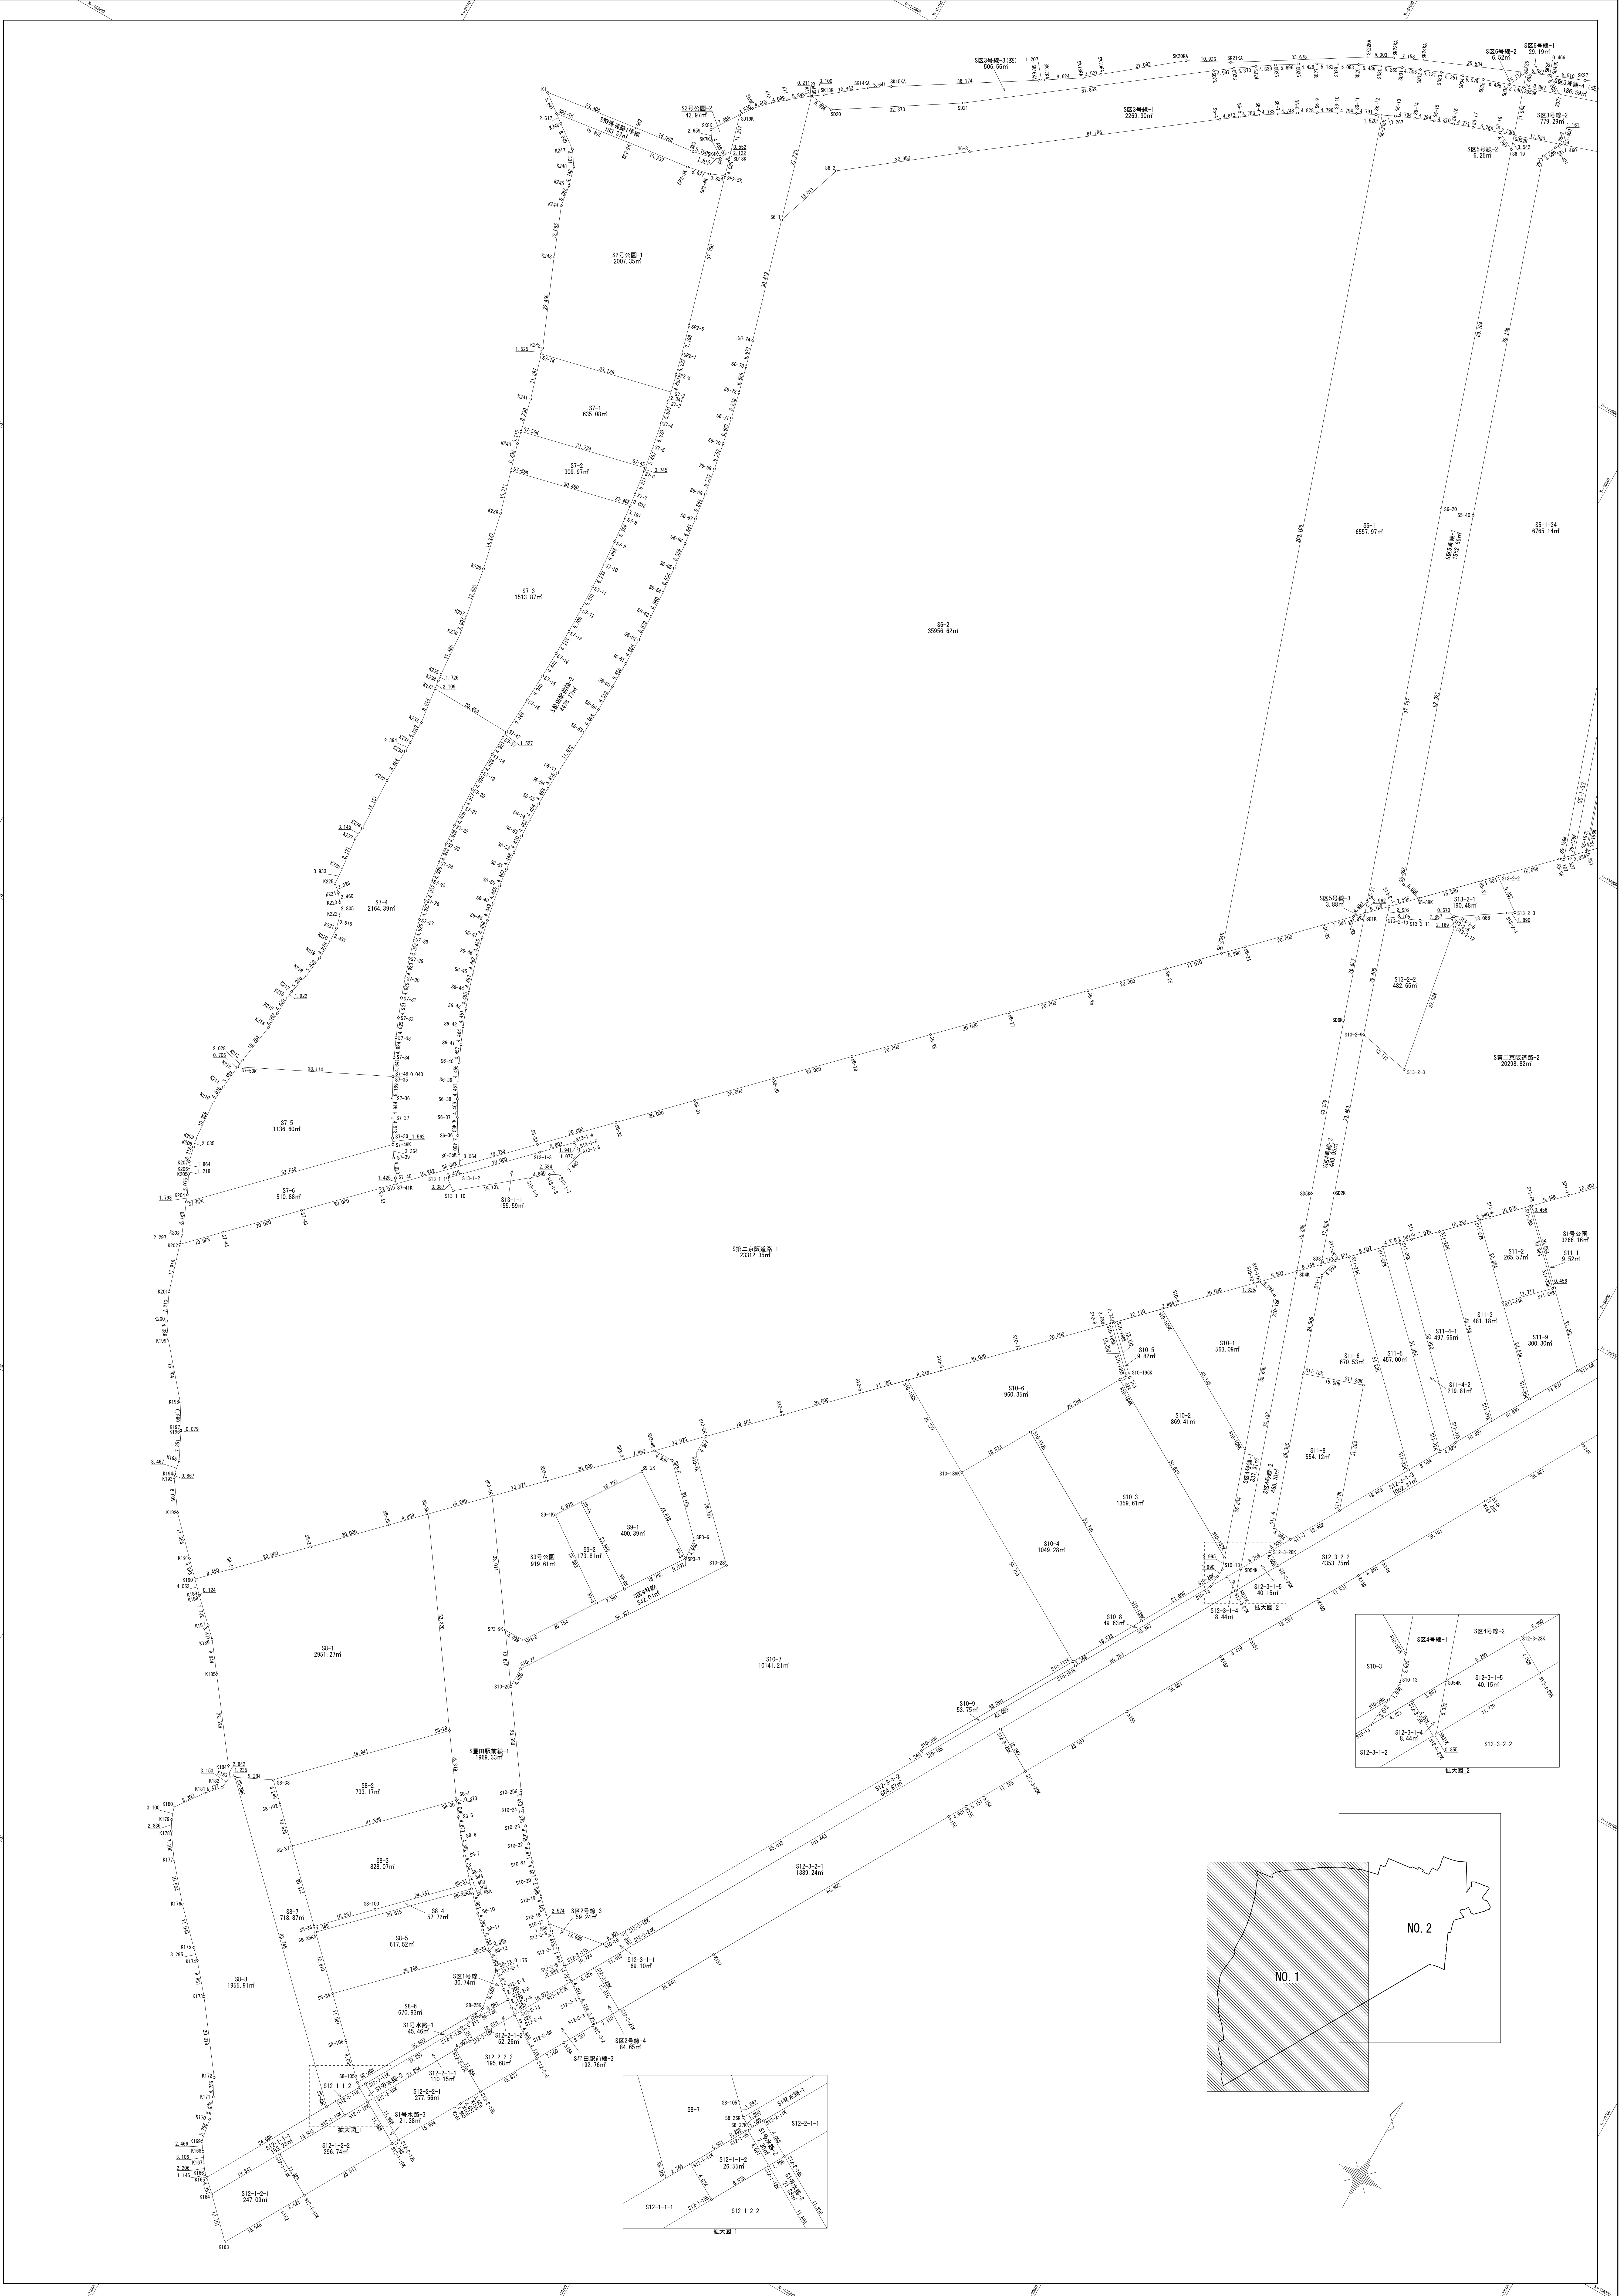


作業機関 昭株式会社

計画機関 交野市・枚方市星田北土地区画整理組合

令和四年九月 作成

作業機関 昭和株式会社

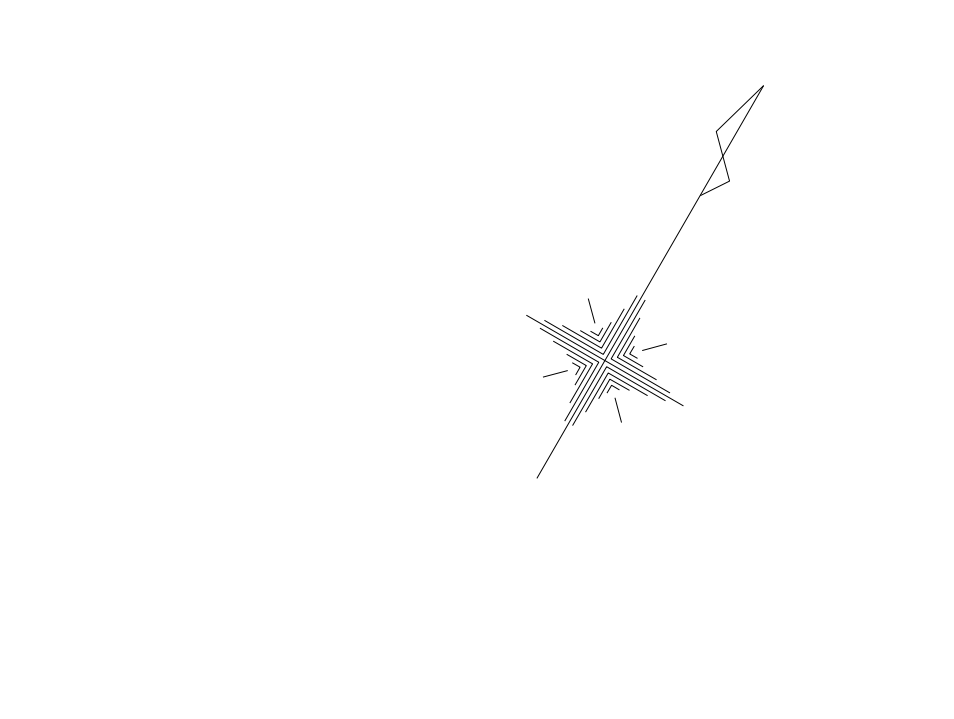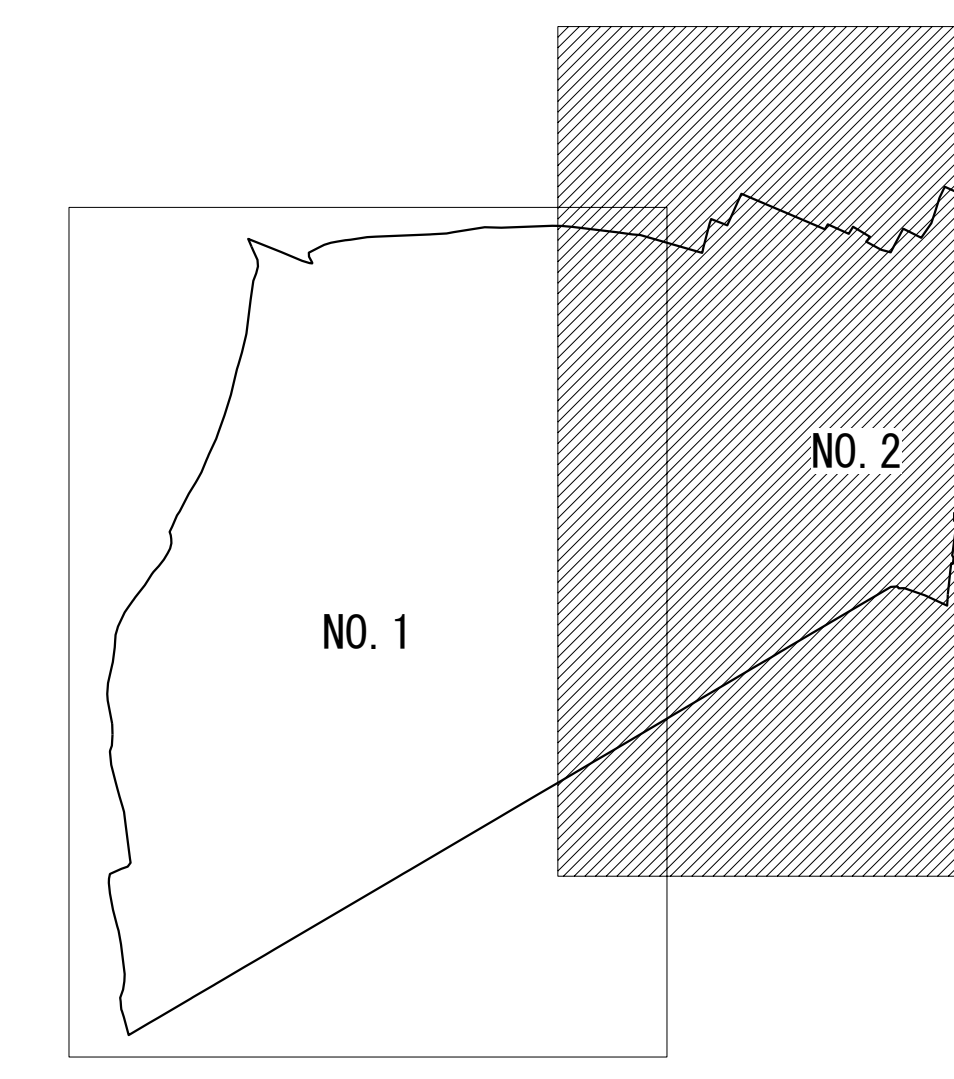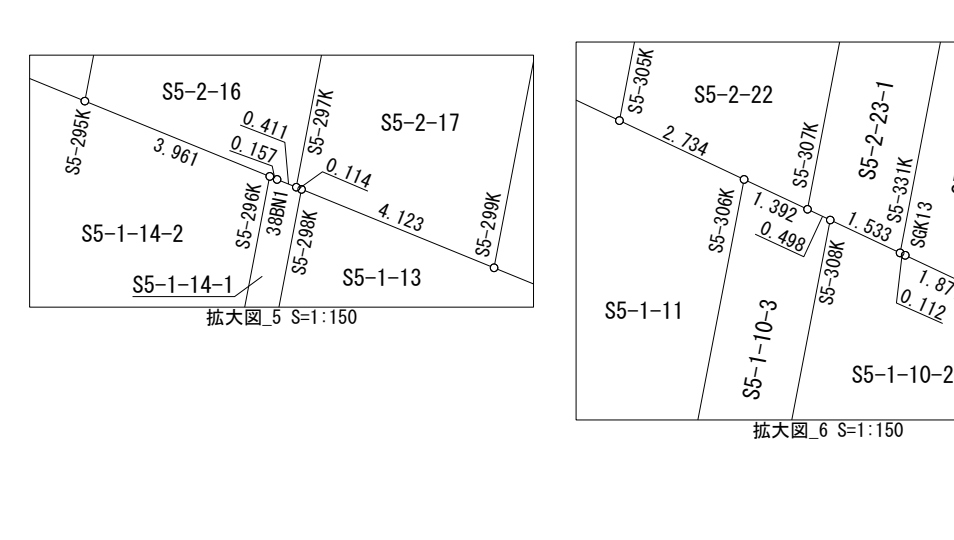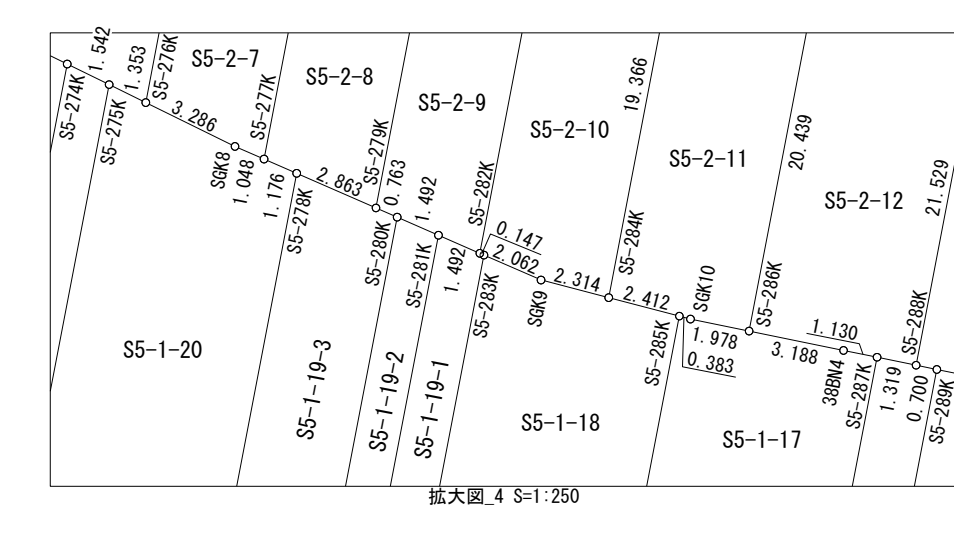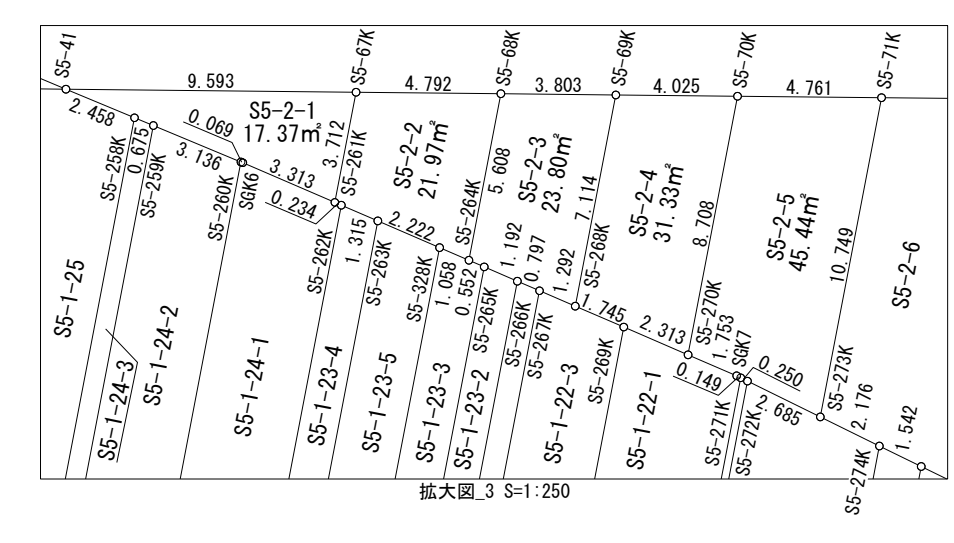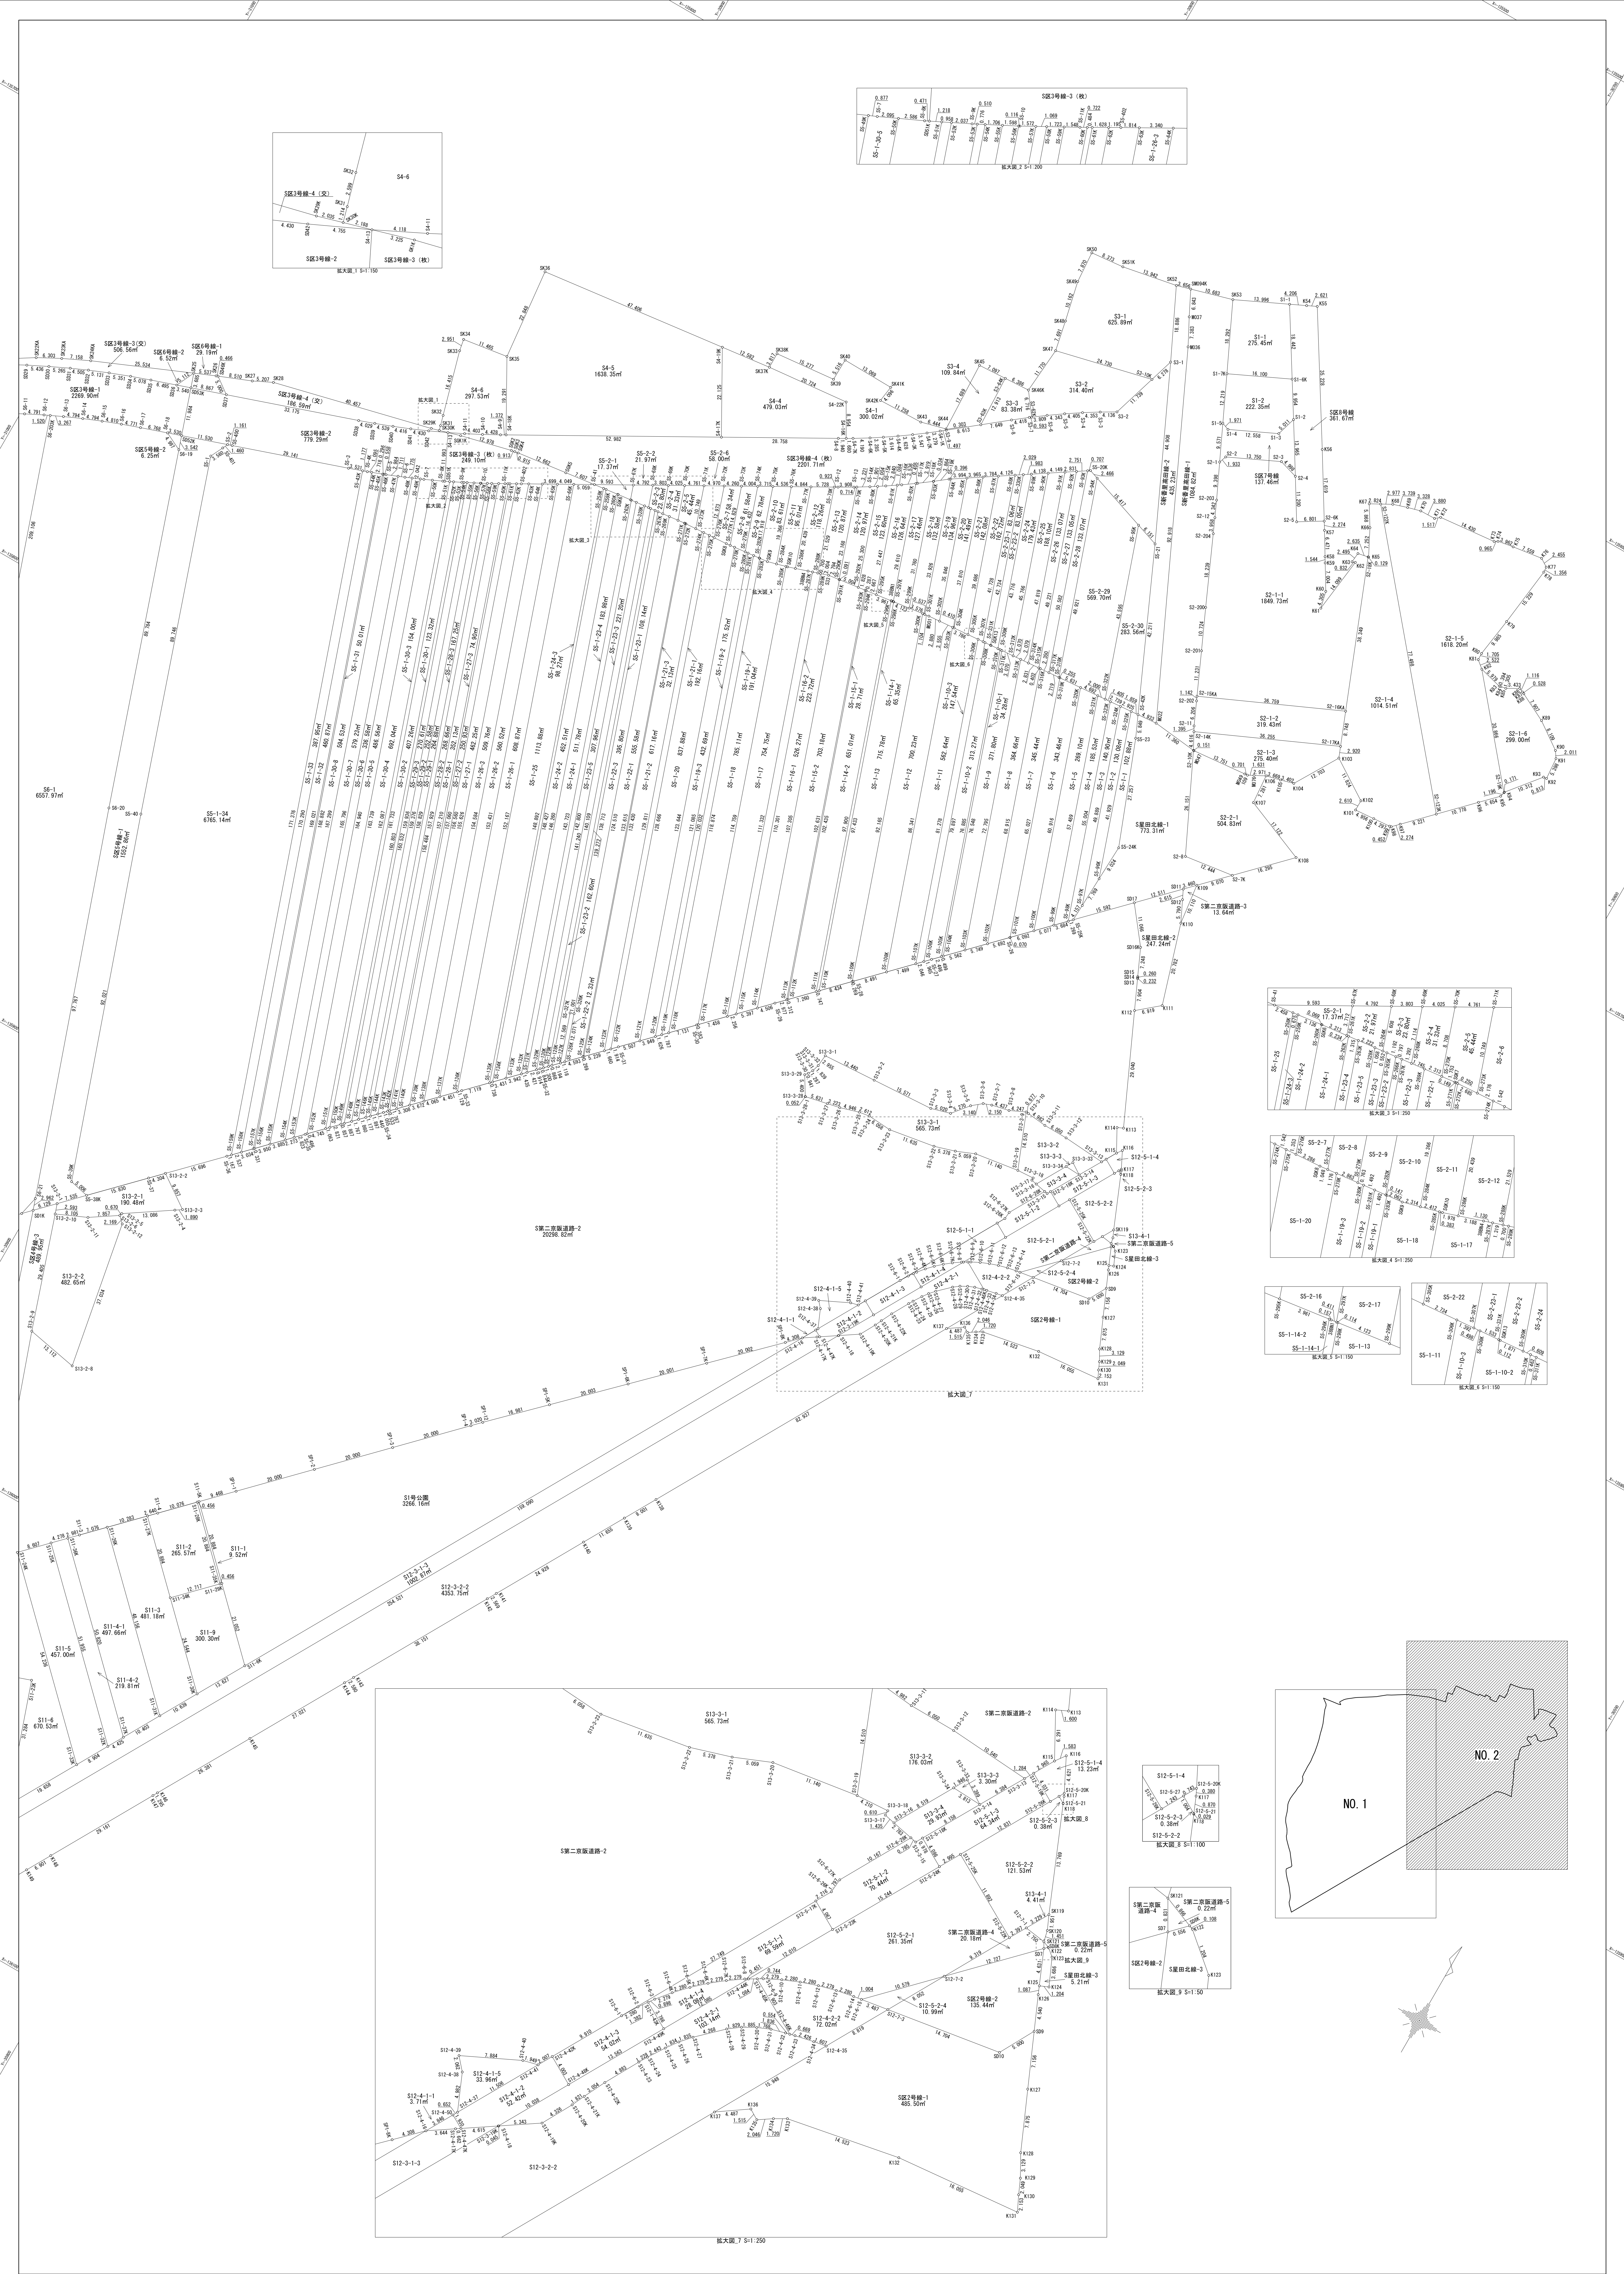

計画機関 交野市・枚方市星田北土地区画整理組合