


中部土地区画整理事業に伴う 基準点測量網図

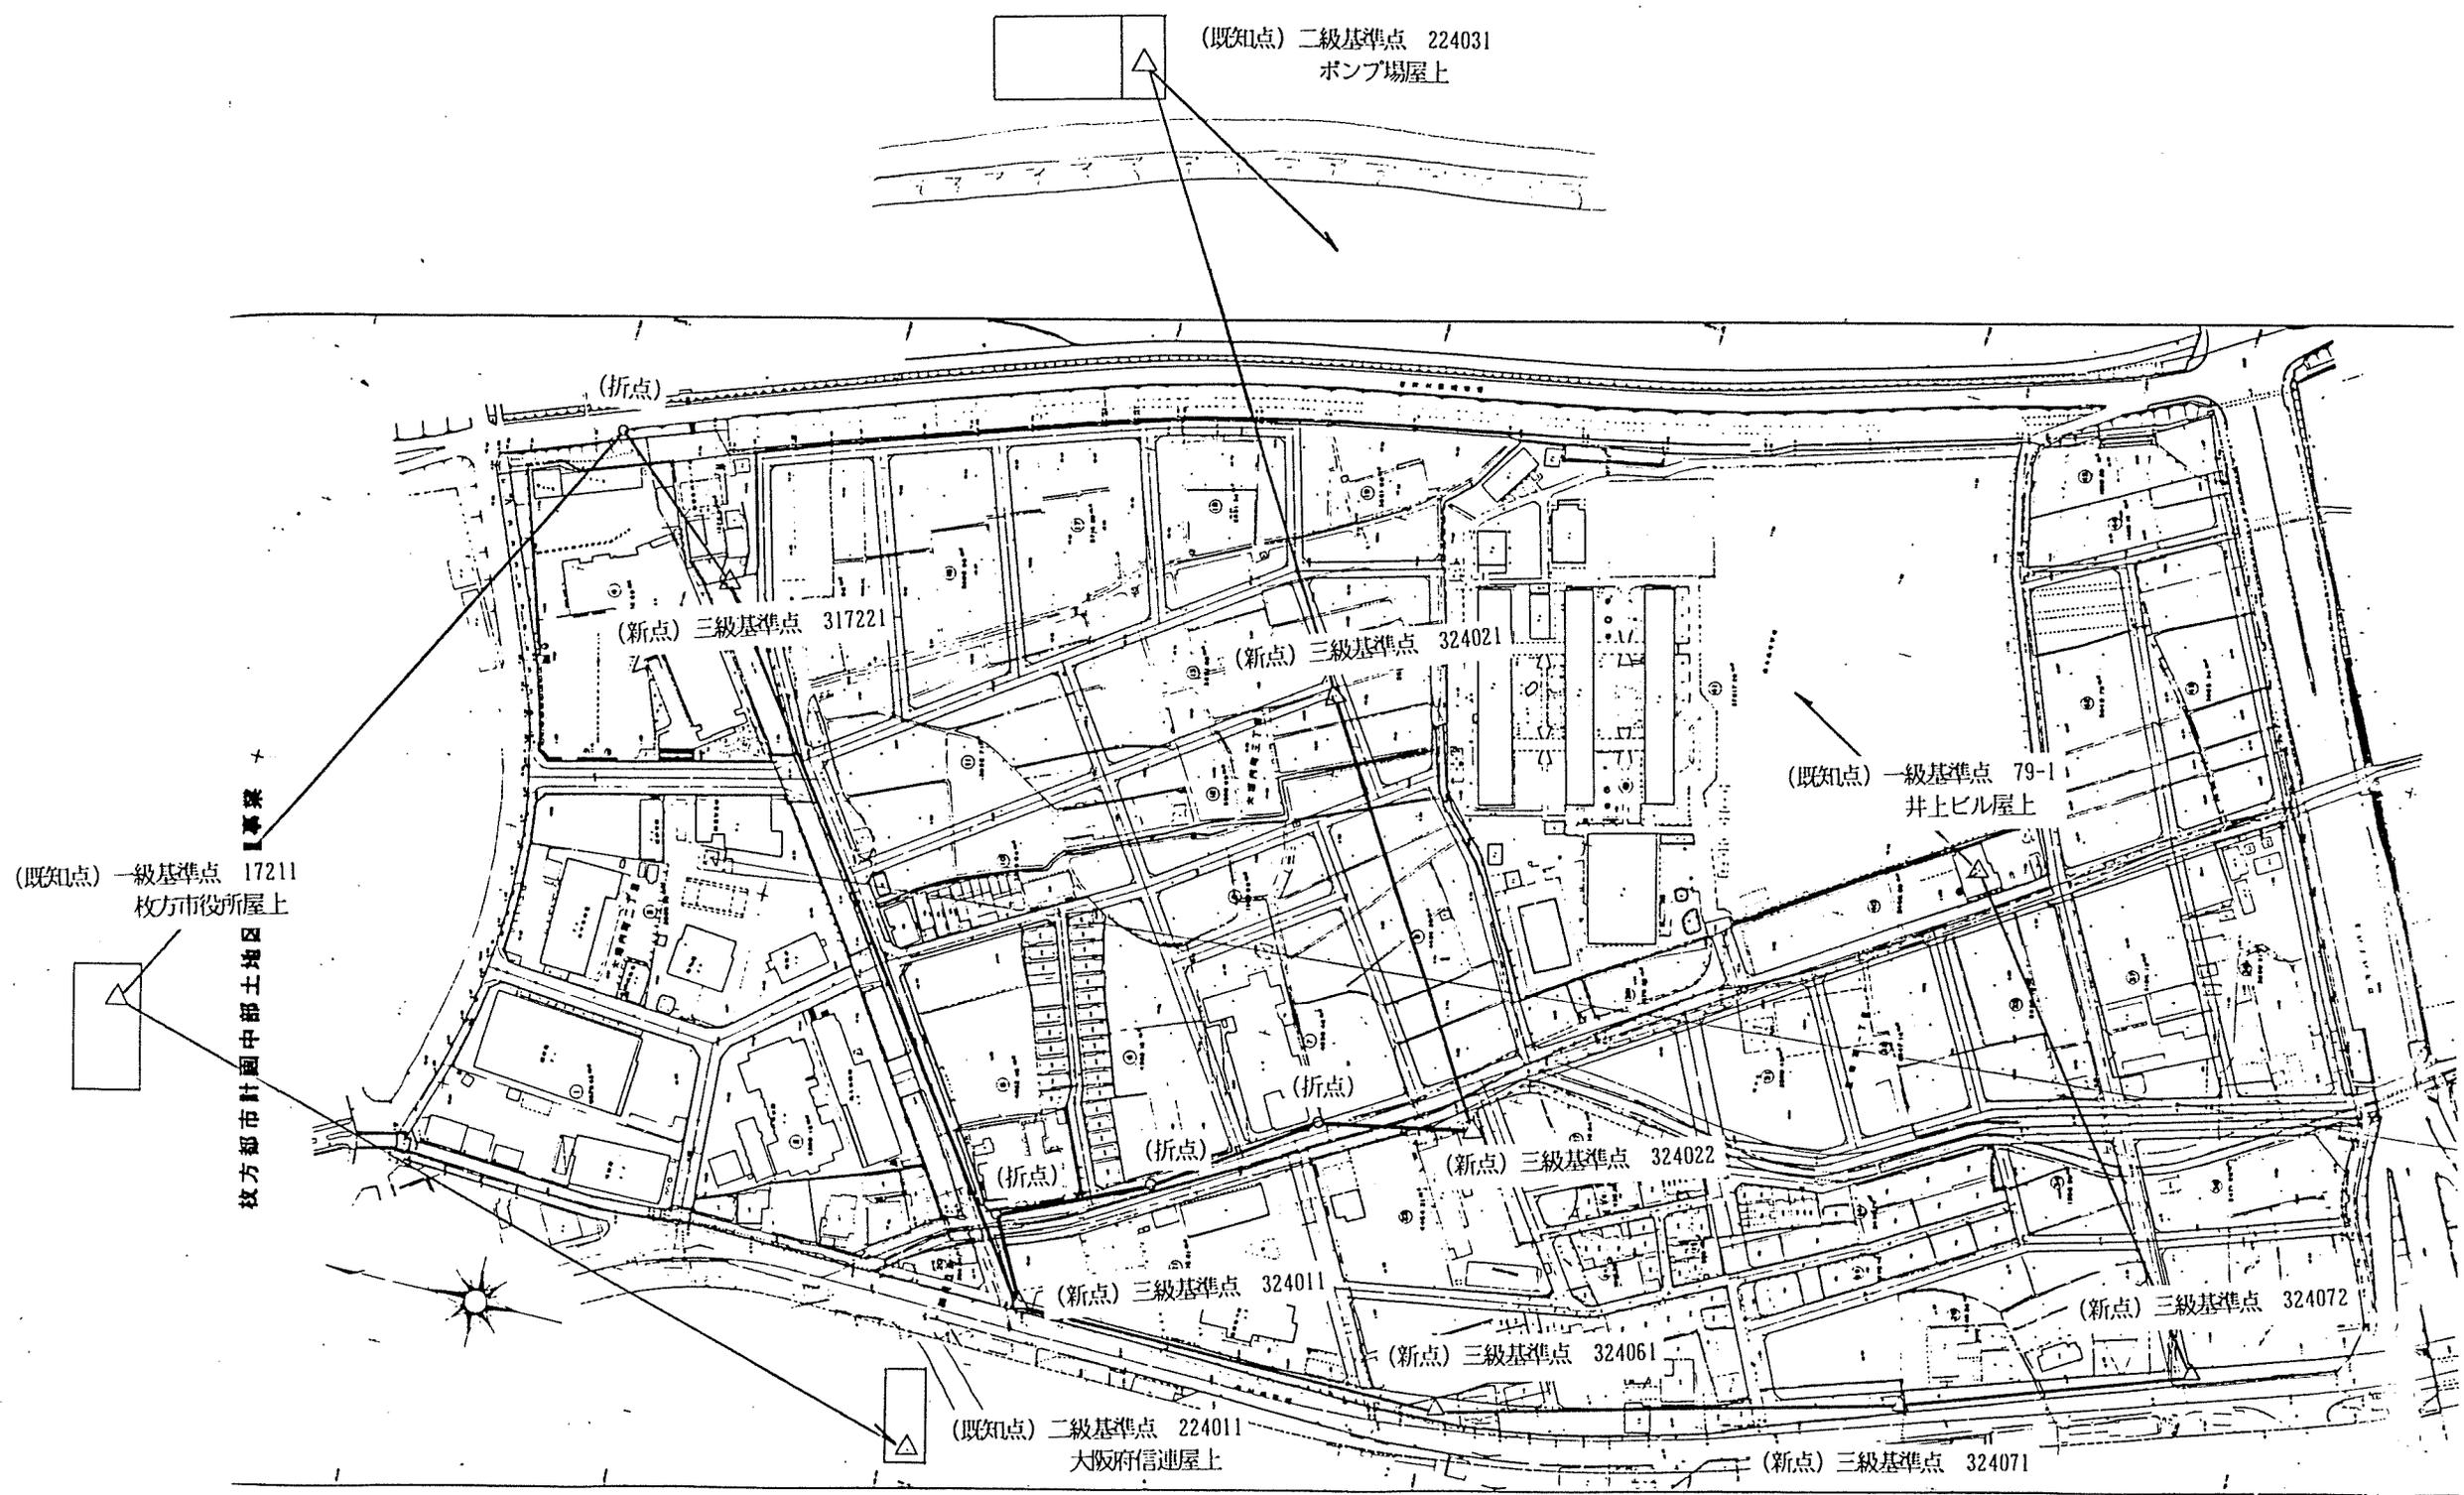

(既知点) 二級基準点 224031
ポンプ場屋上

(既知点) 一級基準点 17211
枚方市役所屋上

枚方市計画中部土地区画整理事業

(既知点) 二級基準点 224011
大阪府信連屋上

(既知点) 一級基準点 79-1
井上ビル屋上

(新点) 三級基準点 317221

(新点) 三級基準点 324021

(新点) 三級基準点 324022

(新点) 三級基準点 324011

(新点) 三級基準点 324061

(新点) 三級基準点 324071

(新点) 三級基準点 324072

(折点)

(折点)

(折点)

(折点)

調整63年 8月10日

3・4級 基準点成果表

3級基準点成果表

(AREA 6)

317221

B	34 48 35.6742	X	-131957.333
L	135 39 24.6623	Y	-31390.929
N	0 11 45.2	H	9.722

視準点の名称	平均方向角	距離	備考
		縮尺係数 0.999912	
折点・1 324011	。 。 ”	球面距離 m	
	41 30 16 232 37 03	68.835 293.040	
埋標型式	地 土 地 中 屋 土	標識番号 標一石 金属標	

調整63年 8月10日

3級基準点成果表

(AREA 6)

324011

B 34 48 29.8743 X -132135.231
 L 135 39 15.5240 Y -31623.759
 N 0 11 50.4 H 9.302

視準点の名称	平均方向角	距離	備考
		縮尺係数 0.999912	
324061	178 48 47	球面距離 m 162.465	
317221	52 37 03	293.040	
NO. 57	56 37 36	36.134	
埋標型式	地 上 地 中 屋 上	標 石 標識番号 金属標	

調整63年 8月10日

3級基準点成果表

(AREA 6)

324021

B 34 48 28.0279 X -132192.980
 L 135 39 25.4288 Y -31372.258
 N 0 11 44.7 H 9.512

視準点の名称	平均方向角	距離	備考
		縮尺係数 0.999912	
2級基準点 枚方市溝谷川排水ポンプ場 224031	55 02 38	球面距離 m 228.954	
324022	236 13 09	169.614	
埋標型式	地 上 地 中 屋 上	標 石 標識番号 金属標	

調整63年 8月10日

3級基準点成果表

(AREA 6)

324022

B 34 48 24.9516 X -132287.280
 L 135 39 19.8943 Y -31513.224
 N 0 11 47.9 H 9.739

視準点の名称	平均方向角	距離	備考
		縮尺係数 0.999912	
324021 NO. 62	。' "	球面距離 m 169.614	
	56 13 09	59.329	
347 46 27			
埋標型式	地 上 地 中 屋 上	標識番号 標石 金属標	

調整63年 8月10日

3級基準点成果表

(AREA 6)

324061

B 34 48 24.6031 X -132297.647
 L 135 39 15.6784 Y -31620.394
 N 0 11 50.3 H 9.818

視準点の名称	平均方向角	距離	備考
		縮尺係数 0.999912	
324011 324071	。' "	球面距離 m 162.465	
	358 48 47	159.247	
165 00 42			
埋標型式	地 上 地 中 屋 上	標識番号 標石 金属標	

調整63年 8月10日

3級基準点成果表

(AREA 6)

324071

B 34 48 19.6153 X -132451.463
 L 135 39 17.3198 Y -31579.212
 N 0 11 49.3 H 11.139

視準点の名称	平均方向角	距離	備考
		縮尺係数 0.999912	
	。' "	球面距離 m	
324061	345 00 42	159.247	
324072	159 29 26	134.152	
埋標型式	地 土 地 中 屋 土	標 石 標識番号 金属標	

調整63年 8月10日

3級基準点成果表

(AREA 6)

324072

B 34 48 15.5428 X -132577.100
 L 135 39 19.1861 Y -31532.215
 N 0 11 48.2 H 10.677

視準点の名称	平均方向角	距離	備考
		縮尺係数 0.999912	
	。' "	球面距離 m	
324071	339 29 26	134.152	
1級基準点 井上ビル 79-1	49 40 16	201.327	
埋標型式	地 土 地 中 屋 土	標 石 標識番号 金属標	

4級基準点成果表

路線番号 1

点の番号	X	Y	球面距離	方向角	標高
			S	T	
317221	m -131957.333	m -31390.929	m 19.724	° ' " 198 13 34	
152	-131976.066	-31397.098	53.429	237 53 29	
153	-132004.463	-31442.351	45.713	232 28 37	
137	-132032.303	-31478.603	41.796	233 17 17	
55	-132057.286	-31512.106	36.794	141 27 48	
134	-132086.064	-31489.184	27.822	149 30 58	
133	-132110.038	-31475.072	29.453	149 27 49	
130	-132135.404	-31460.108			

4級基準点成果表

路線番号 2

点の番号	X	Y	球面距離	方向角	標高
			S	T	
324021	m -132192.980	m -31372.258	m 25.534	° ' " 66 31 40	
122	-132182.810	-31348.839	21.018	62 22 02	
121	-132173.063	-31330.220	54.881	331 37 09	
143	-132124.783	-31356.304	49.738	324 19 04	
145	-132084.386	-31385.313	28.505	223 41 23	
142	-132104.996	-31405.001	19.431	256 27 07	
140	-132109.548	-31423.890	22.905	215 38 50	
132	-132128.159	-31437.237	23.993	252 25 22	
130	-132135.404	-31460.108			

4 級基準点成果表

路線番号 3

点の番号	X	Y	球面距離	方向角	標高
			S	T	
324022	m -132287.280	m -31513.224	m 28.579	° ' " 13 08 38	
63	-132259.452	-31506.726	28.621	64 08 40	
126	-132246.971	-31480.972	51.156	54 18 13	
125	-132217.125	-31439.431	30.429	54 10 59	
124	-132199.319	-31414.759	29.746	324 15 54	
131	-132175.176	-31432.130	48.631	324 52 30	
130	-132135.404	-31460.108			

路線番号 4

62	m -132229.301	m -31525.787	m 35.493	° ' " 327 47 51	
61	-132199.271	-31544.700	31.645	54 23 33	
129	-132180.847	-31518.974	43.348	54 18 27	
128	-132155.559	-31483.771	31.085	49 34 37	
130	-132135.404	-31460.108			

4 級基準点成果表

路線番号 5

点の番号	X	Y	球面距離	方向角	標高
			S	T	
324021	m -132192.980	m -31372.258	m 43.239	° ' " 229 54 44	
123	-132220.822	-31405.335	24.605	128 23 16	
117	-132236.100	-31386.051	75.892	75 15 26	
118	-132216.788	-31312.664	22.670	83 53 03	
119	-132214.373	-31290.125	40.090	125 39 29	
34	-132237.742	-31257.554	35.432	170 23 03	
33	-132272.672	-31251.636	62.769	166 10 06	
32	-132333.616	-31236.631	41.546	164 11 23	
31	-132373.586	-31225.313	25.305	159 53 26	
30	-132397.346	-31216.613	31.527	170 38 57	
29	-132428.452	-31211.491	24.898	275 39 50	
28	-132425.995	-31236.266	26.182	256 03 03	
27	-132432.306	-31261.674	42.925	241 57 09	
73	-132452.488	-31299.554	46.997	248 30 09	
74	-132469.709	-31343.278	29.390	242 19 37	
69	-132483.357	-31369.303			

4 級基準点成果表

路線番号 6

点の番号	X	Y	球面距離	方向角	標高
			S	T	
324072	m -132577.103	m -31532.215	m 47.487	° ' " 178 47 01	
17	-132624.575	-31531.207	35.333	113 39 02	
18	-132638.748	-31498.844	46.023	60 23 18	
19	-132616.009	-31458.836	34.410	72 28 32	
20	-132605.649	-31426.025	10.565	54 14 02	
21	-132599.475	-31417.454	36.103	66 01 09	
22	-132584.803	-31384.470	68.792	63 28 39	
23	-132554.086	-31322.923	40.311	326 37 56	
70	-132520.424	-31345.093	44.277	326 50 57	
69	-132483.357	-31369.303			

4 級基準点成果表

路線番号 7

点の番号	X	Y	球面距離	方向角	標高
			S	T	
324072	m -132577.100	m -31532.215	m 48.940	° ' " 49 57 43	
101	-132545.620	-31494.749	26.169	60 46 03	
157	-132532.842	-31471.915	20.432	54 20 43	
98	-132520.933	-31455.315	17.481	92 02 32	
78	-132521.556	-31437.847	35.612	60 48 26	
79	-132504.187	-31406.761	42.864	60 55 16	
69	-132483.357	-31369.303			

路線番号 8

324022	m -132287.280	m -31513.224	m 33.224	° ' " 104 40 08	
64	-132295.693	-31481.085	26.234	153 58 02	
65	-132319.263	-31469.573	41.102	155 58 34	
66	-132356.801	-31452.841	51.051	146 18 30	
67	-132399.274	-31424.524	49.307	146 42 23	
68	-132440.485	-31397.460	51.296	146 42 16	
69	-132483.357	-31369.303			

4級基準点成果表

路線番号 9

点の番号	X	Y	球面距離	方向角	標高
			S	T	
324022	m -132287.280	m -31513.224	m 11.683	° ' " 124 37 07	
89	-132293.916	-31503.611	32.376	242 38 21	
88	-132308.795	-31532.363	42.757	151 17 34	
87	-132346.294	-31511.827	37.422	151 23 39	
85	-132379.145	-31493.911	23.951	263 46 43	
92	-132381.740	-31517.719	27.586	243 10 30	
110	-132394.188	-31542.334			

路線番号 10

324071	m -132451.463	m -31579.212	m 26.951	° ' " 342 19 08	
14	-132425.787	-31587.397	29.733	62 57 29	
106	-132412.271	-31560.917	25.931	45 46 51	
110	-132394.188	-31542.334			

4級基準点成果表

路線番号 11

点の番号	X	Y	球面距離	方向角	標高
			S	T	
324061	m -132297.647	m -31620.394	m 32.795	° ' " 162 47 47	
156	-132328.972	-31610.695	16.823	165 41 15	
12	-132345.271	-31606.537	42.684	59 25 24	
113	-132323.560	-31569.792	20.081	183 50 55	
112	-132343.594	-31571.139	32.417	149 12 06	
111	-132371.437	-31554.543	25.821	151 46 51	
110	-132394.188	-31542.334			

路線番号 12

324011	m -132135.231	m -31623.759	m 28.236	° ' " 175 51 05	
8	-132163.391	-31621.716	52.453	179 33 08	
9	-132215.838	-31621.307	29.896	179 23 39	
10	-132245.729	-31620.991	21.852	177 54 15	
11	-132267.565	-31620.191			

4 級基準点成果表

路線番号 13

点の番号	X	Y	球面距離	方向角	標高
			S	T	
62	m -132229.301	m -31525.787	m 67.983	° ' " 251 36 20	
115	-132250.752	-31590.291	34.307	240 39 05	
11	-132267.565	-31620.191			

路線番号 14

324061	m -132297.647	m -31620.394	m 30.086	° ' " 0 23 09	
11	-132267.565	-31620.191			

4 級基準点成果表

路線番号 15

点の番号	X	Y	球面距離	方向角	標高
			S	T	
324011	m -132135.231	m -31623.759	m 29.767	° ' " 1 03 27	
7	-132105.471	-31623.210	34.151	359 28 28	
6	-132071.324	-31623.523	29.145	359 32 09	
5	-132042.183	-31623.759	36.870	359 48 35	
4	-132005.316	-31623.881	38.799	356 15 13	
3	-131966.604	-31626.416	45.304	1 55 20	
2	-131921.329	-31624.897	34.786	1 56 24	
1	-131886.566	-31623.719	46.971	107 55 53	
49	-131901.026	-31579.034	30.691	107 30 30	
48	-131910.259	-31549.768	29.980	87 13 49	
47	-131908.810	-31519.826	30.333	86 17 58	
46	-131906.852	-31489.559	14.486	82 03 06	
45	-131904.850	-31475.214			

4級基準点成果表

路線番号 16

点の番号	X	Y	球面距離	方向角	標高
			S	T	
317221	m -131957.333	m -31390.929	m 24.342	° ' " 115 07 21	
151	-131967.667	-31368.891	31.334	68 05 26	
40	-131955.976	-31339.823	19.111	342 50 00	
41	-131937.718	-31345.463	40.856	348 14 30	
42	-131897.723	-31353.788	37.856	333 44 45	
43	-131863.775	-31370.533	74.433	246 23 51	
44	-131893.575	-31438.733	38.186	252 49 32	
45	-131904.850	-31475.214			

路線番号 17

点の番号	X	Y	球面距離	方向角	標高
			S	T	
153	m -132004.463	m -31442.351	m 18.858	° ' " 294 47 07	
154	-131996.558	-31459.470	44.221	345 21 59	
155	-131953.776	-31470.641	49.144	354 39 38	
45	-131904.850	-31475.214			

4級基準点成果表

路線番号 18

点の番号	X	Y	球面距離	方向角	標高
			S	T	
40	m -131955.976	m -31339.823	m 50.754	° ' " 165 44 36	
39	-132005.163	-31327.325	46.071	160 53 55	
38	-132048.693	-31312.250			

路線番号 19

点の番号	X	Y	球面距離	方向角	標高
			S	T	
34	m -132237.742	m -31257.554	m 43.592	° ' " 349 34 38	
35	-132194.873	-31265.440	48.616	346 16 47	
36	-132147.648	-31276.969	48.848	339 36 21	
37	-132101.865	-31293.991	56.225	341 02 50	
38	-132048.693	-31312.250			

路線番号 20

点の番号	X	Y	球面距離	方向角	標高
			S	T	
145	m -132084.386	m -31385.313	m 21.352	° ' " 39 17 09	
146	-132067.861	-31371.795	38.077	69 54 08	
147	-132054.778	-31336.039	24.557	75 39 05	
38	-132048.693	-31312.250			

4級基準点成果表

路線番号 21

点の番号	X	Y	球面距離	方向角	標高
			S	T	
78	m -132521.556	m -31437.847	m 21.418	° ' " 169 55 43	
77	-132542.642	-31434.102	22.767	157 20 15	
76	-132563.649	-31425.331			

路線番号 22

70	m -132520.424	m -31345.093	m 51.485	° ' " 241 45 26	
75	-132544.785	-31390.445	39.663	241 35 52	
76	-132563.649	-31425.331			

路線番号 23

21	m -132599.475	m -31417.454	m 36.684	° ' " 347 36 01	
76	-132563.649	-31425.331			

路線番号 24

98	m -132520.933	m -31455.315	m 45.134	° ' " 342 33 40	
97	-132477.878	-31468.840			

4級基準点成果表

路線番号 25

点の番号	X	Y	球面距離	方向角	標高
			S	T	
110	m -132394.188	m -31542.334	m 54.155	° ' " 152 57 44	
109	-132442.420	-31517.718	27.551	155 15 32	
108	-132467.440	-31506.189	33.861	145 04 05	
107	-132495.198	-31486.801	24.954	46 02 29	
97	-132477.878	-31468.840			

4 級基準点成果表

路線番号 26

点の番号	X	Y	球面距離	方向角	標高
			S	T	
92	m -132381.740	m -31517.719	m 13.768	° ' " 129 01 40	
93	-132390.409	-31507.024	31.775	171 36 48	
94	-132421.842	-31502.390	32.440	149 03 03	
95	-132449.661	-31485.709	15.730	149 05 01	
96	-132463.155	-31477.627	17.148	149 10 08	
97	-132477.878	-31468.840			

路線番号 27

85	m -132379.145	m -31493.911	m 36.743	° ' " 171 38 14	
84	-132415.494	-31488.568	19.726	149 10 02	
82	-132432.430	-31478.458	49.345	149 37 09	
80	-132474.996	-31453.504			

路線番号 28

68	m -132440.485	m -31397.460	m 39.395	° ' " 240 18 09	
81	-132460.000	-31431.677	26.484	235 30 37	
80	-132474.996	-31453.504			

4 級基準点成果表

路線番号 29

点の番号	X	Y	球面距離	方向角	標高
			S	T	
78	m -132521.556	m -31437.847	m 49.127	° ' " 341 24 47	
80	-132474.996	-31453.504			

路線番号 30

70	m -132520.424	m -31345.093	m 42.170	° ' " 64 58 03	
71	-132502.582	-31306.887	36.044	65 21 41	
72	-132487.557	-31274.128	37.647	65 18 17	
26	-132471.830	-31239.927			

路線番号 31

27	m -132432.306	m -31261.674	m 45.115	° ' " 151 10 48	
26	-132471.830	-31239.927			

4 級基準点成果表

路線番号 32

点の番号	X	Y	球面距離	方向角	標高
			S	T	
23	m -132554.086	m -31322.923	m 52.551	° ' " 63 01 06	
24	-132530.245	-31276.096	62.259	62 45 53	
25	-132501.755	-31220.744	35.549	327 20 19	
26	-132471.830	-31239.927			

路線番号 33

92	m -132381.740	m -31517.719	m 22.008	° ' " 342 31 36	
91	-132360.750	-31524.327	47.158	331 23 56	
90	-132319.350	-31546.900			

路線番号 34

112	m -132343.594	m -31571.139	m 34.286	° ' " 44 59 39	
90	-132319.350	-31546.900			

4 級基準点成果表

路線番号 35

点の番号	X	Y	球面距離	方向角	標高
			S	T	
88	m -132308.795	m -31532.363	m 17.966	° ' " 234 01 03	
90	-132319.350	-31546.900			

路線番号 36

133	m -132110.038	m -31475.072	m 44.251	° ' " 245 09 14	
135	-132128.630	-31515.224	30.104	251 20 49	
136	-132138.257	-31543.744	41.278	250 15 10	
59	-132152.203	-31582.591	38.456	343 23 07	
57	-132115.356	-31593.586			

路線番号 37

125	m -132217.125	m -31439.431	m 32.904	° ' " 325 01 45	
127	-132190.164	-31458.289	42.979	323 37 59	
128	-132155.559	-31483.771			

4 級基準点成果表

路線番号 38

点の番号	X	Y	球面距離	方向角	標高
			S	T	
324021	m -132192.980	m -31372.258	m 41.490	° ' " 333 40 13	
141	-132155.797	-31390.659	56.955	324 18 07	
140	-132109.548	-31423.890			

路線番号 39

140	m -132109.548	m -31423.890	m 33.569	° ' " 324 20 51	
139	-132082.273	-31443.455	34.012	324 18 18	
138	-132054.653	-31463.298	27.091	325 35 51	
137	-132032.303	-31478.603			

路線番号 40

123	m -132220.822	m -31405.335	m 23.480	° ' " 336 20 02	
124	-132199.319	-31414.759			

4 級基準点成果表

路線番号 41

点の番号	X	Y	球面距離	方向角	標高
			S	T	
121	m -132173.063	m -31330.220	m 47.122	° ' " 158 07 27	
118	-132216.788	-31312.664			

路線番号 42

60	m -132176.539	m -31567.629	m 32.290	° ' " 134 45 10	
61	-132199.271	-31544.700			

路線番号 43

57	m -132115.356	m -31593.586	m 37.963	° ' " 53 39 24	
56	-132092.861	-31563.010	62.109	55 03 08	
55	-132057.286	-31512.106			

4級基準点成果表

路線番号 44

点の番号	X	Y	球面距離	方向角	標高
			S	T	
113	m -132323.560	m -31569.792	m 42.477	° ' " 349 44 05	
114	-132281.766	-31577.361	33.604	337 22 07	
115	-132250.752	-31590.291			

路線番号 45

66	m -132356.801	m -31452.841	m 22.331	° ' " 243 59 30	
86	-132366.592	-31472.908	24.470	239 08 02	
85	-132379.145	-31493.911			

路線番号 46

106	m -132412.271	m -31560.917	m 30.273	° ' " 147 45 42	
105	-132437.875	-31544.770	34.098	147 45 09	
104	-132466.711	-31526.577	43.515	147 28 25	
103	-132503.397	-31503.181			

4級基準点成果表

路線番号 47

点の番号	X	Y	球面距離	方向角	標高
			S	T	
101	m -132545.620	m -31494.749	m 20.508	° ' " 354 15 10	
102	-132525.216	-31496.802	22.735	343 42 12	
103	-132503.397	-31503.181			

路線番号 48

107	m -132495.198	m -31486.801	m 18.320	° ' " 243 24 36	
103	-132503.397	-31503.181			

路線番号 49

19	m -132616.009	m -31458.836	m 43.074	° ' " 337 50 41	
100	-132576.119	-31475.079	36.295	327 10 46	
101	-132545.620	-31494.749			

4級基準点成果表

路線番号 50

点の番号	X	Y	球面距離	方向角	標高
			S	T	
20	m -132605.649	m -31426.025	m 44.895	° ' " 338 41 10	
99	-132563.828	-31442.342	44.818	343 10 22	
98	-132520.933	-31455.315			

路線番号 51

324071	m -132451.463	m -31579.212	m 33.284	° ' " 151 19 24	
15	-132480.662	-31563.242	39.329	161 20 07	
16	-132517.920	-31550.656	61.993	162 41 33	
324072	-132577.100	-31532.215			

路線番号 52

12	m -132345.271	m -31606.537	m 32.812	° ' " 165 00 56	
13	-132376.965	-31598.054	49.976	167 41 12	
14	-132425.787	-31587.397			

4級基準点成果表

路線番号 53

点の番号	X	Y	球面距離	方向角	標高
			S	T	
117	m -132236.100	m -31386.051	m 39.988	° ' " 234 43 11	
116	-132259.194	-31418.691	72.291	239 40 23	
64	-132295.693	-31481.085			

路線番号 54

41	m	m	m	° ' "	
158					
159					
160					
161					
45					

4級基準点成果表

路線番号 56

点の番号	X	Y	球面距離	方向角	標高
			S	T	
39	m -132005.163	m -31327.325	m 30.579	° ' " 254 23 44	
150	-132013.388	-31356.774	39.358	249 54 42	
149	-132026.905	-31393.734	27.086	243 49 30	
148	-132038.852	-31418.040			

路線番号 57

153	m -132004.463	m -31442.351	m 42.118	° ' " 144 44 31	
148	-132038.852	-31418.040			

路線番号 58

145	m -132084.386	m -31385.313	m 56.080	° ' " 324 17 38	
148	-132038.852	-31418.040			

4級基準点成果表

路線番号 59

点の番号	X	Y	球面距離	方向角	標高
			S	T	
37	m -132101.865	m -31293.991	m 32.758	° ' " 264 11 55	
144	-132105.176	-31326.578	35.613	236 35 27	
143	-132124.783	-31356.304			

路線番号 60

36	m -132147.648	m -31276.969	m 33.380	° ' " 252 56 25	
120	-132157.440	-31308.877	26.452	233 47 43	
121	-132173.063	-31330.220			

路線番号 61

6	m -132071.324	m -31623.523	m 22.106	° ' " 146 17 57	
58	-132089.713	-31611.259	31.145	145 25 34	
57	-132115.356	-31593.586			

4級基準点成果表

路線番号 65

点の番号	X	Y	辺長	方向角	標高
			S	T	
82	m -132432.430	m -31478.458	m 25.383	° ' " 55 29 49	
83	-132418.053	-31457.542	37.988	60 22 15	
67	-132399.274	-31424.524			

路線番号 66

59	m -132152.203	m -31582.591	m 28.570	° ' " 148 24 59	
60	-132176.539	-31567.629			